




Mapa przeglądowa
sieci wodno-kanalizacyjnej
w skali 1:500

Warszawa, dzielnica Włochy,
osiedle "CHROBRY - Przedsięwzięcie II"
ul. Fasolowa - Zapustna, Tynkarska - Batalionu AK Włochy
obręb 2-08-30

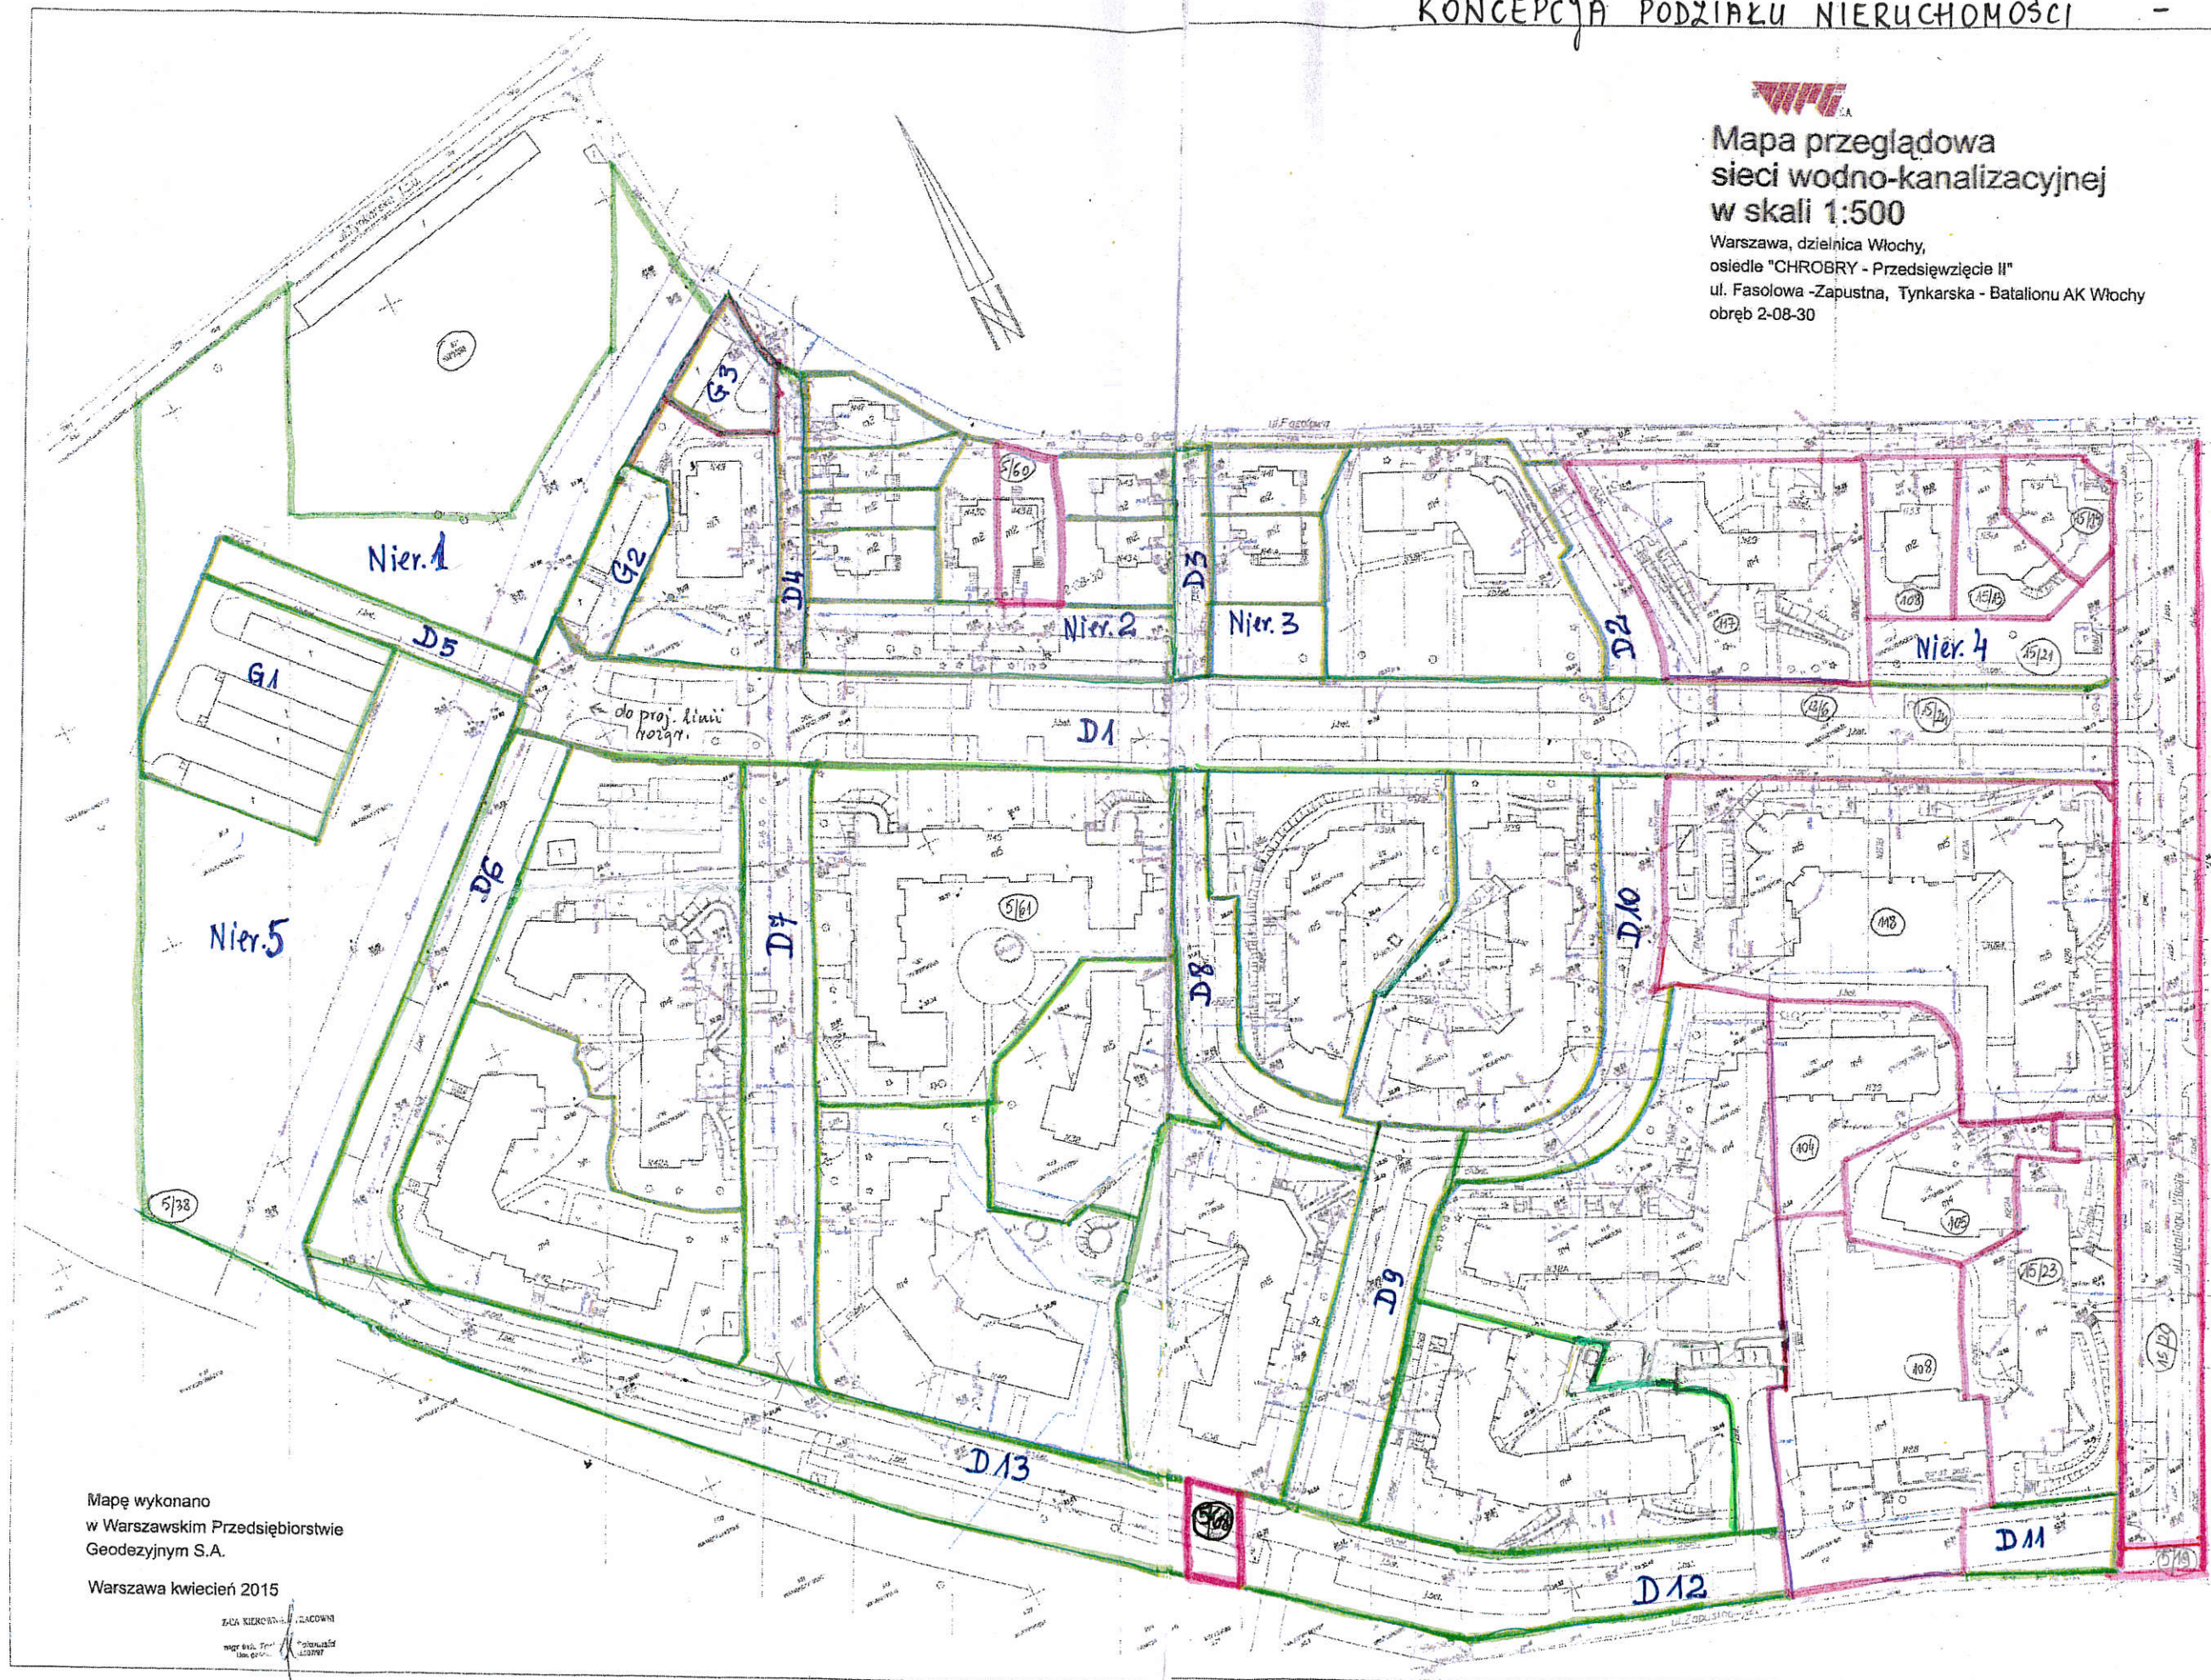

Mapę wykonano
w Warszawskim Przedsiębiorstwie
Geodezyjnym S.A.

Warszawa kwiecień 2015

SKALA KIERUNKOWA
mapy 1:500
1 cm = 50 m

GARAŻE: G1, G2, G3

Nieruchomości:
ozn. nr 1÷5.

DROGI KEKN.
ozn. D1÷D13.